


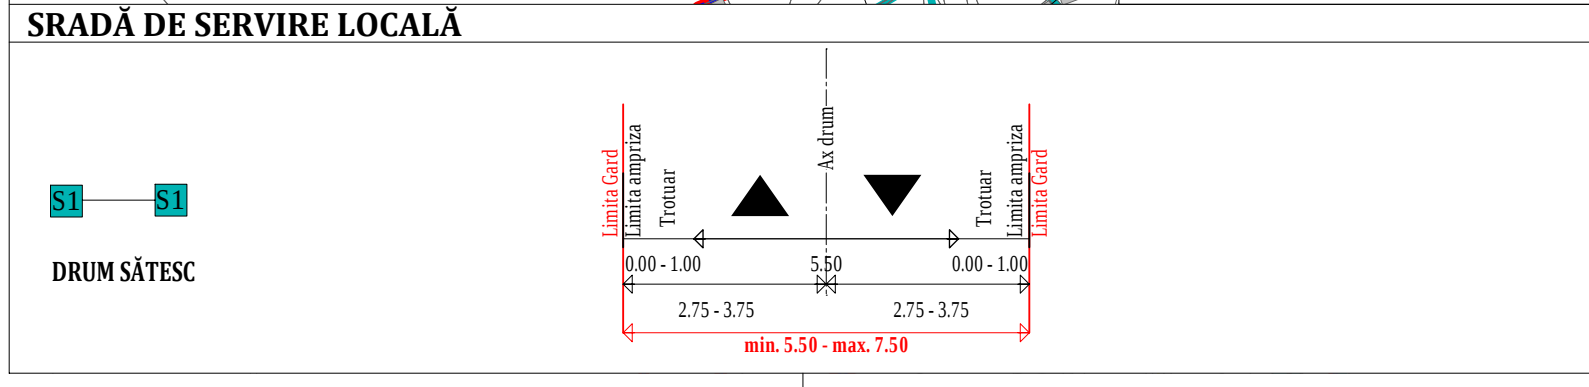

SEF PROIECT	Urb. Georgiana PIRVU		DENUMIRE PLANSĂ REGLEMENTĂRI URBANISTICE CĂI DE COMUNICAȚIE SAT OȚEȘTI DE JOS 3/7
PROIECTAT / DESENAT	Urb. Vlad DOBRESCU Urb. Bianca VOCHINĂ		
PROIECT DU41	FAZA P.U.G.	PLANSĂ 3.3	DATA AUGUST 2025
			SCARA 1:5000