



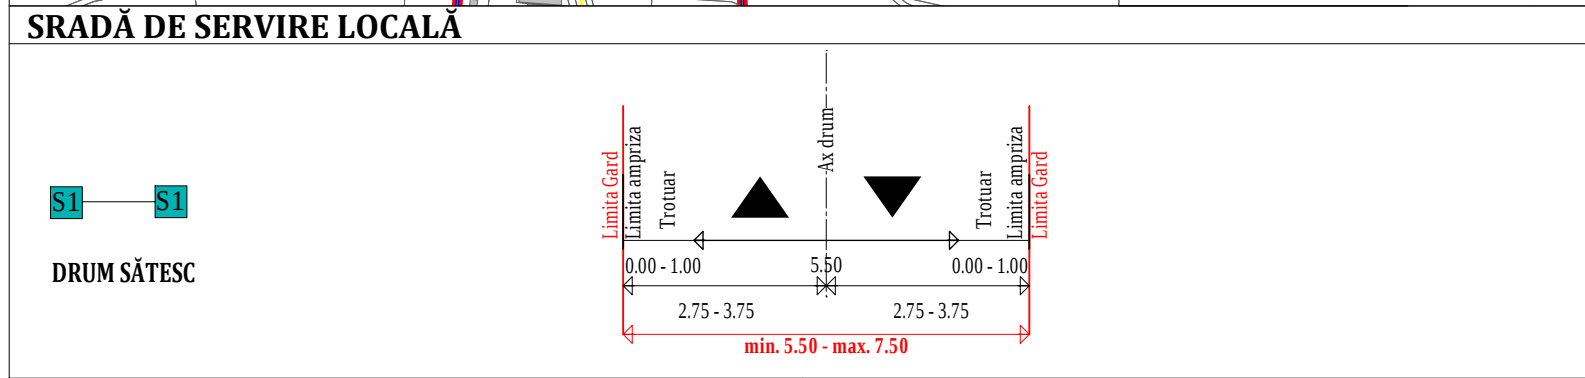

3.3 REȢLEMENTĂRI URBANISTICE CAI DE COMUNICAȢIE SAT CEPEȘTI

LIMITE

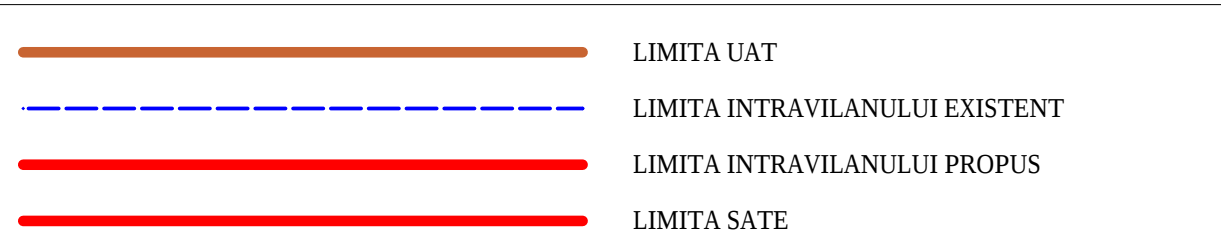

DRUM JUDETEAN
 DRUM COMUNAL
 DRUM SĂTESC
 DRUM SĂTESC PROPUS PRIN PUG
 POD (REALIZARE, REABILITARE, MODERNIZARE)

Note:

1. Se instituie interdicție de construire pentru loturile care nu au acces dintr-un drum public sau privat, sau care nu beneficiază de drept de servitute. În vederea obținerii autorizării de construire se vor solicita documente justificative pentru accesul pe parcelă.
2. În cazul reparațiilor care au mai mult de patru parcele dezvoltate în adâncime, accesul carosabil principal se poate soluționa cu fundături după cum urmează:
 - o singură bandă de 3,5 m lățime pentru cele cu o lungime de maxim 30 m;
 - minimum 2 benzi (total 7 m), cu trotuar cel puțin pe o latură și supralărgiri pentru manevre de întoarcere la capăt pentru cele cu o lungime de maxim 100 m;
 - cele care necesită circulații carosabile mai lungi de 100 m se vor soluționa cu drumuri.
3. Profilele drumurilor propuse prin actualul Plan Urbanistic General au un caracter orientativ, îndeplinind cerințele minime din Ordinul 50/1998 pentru aprobarea normelor tehnice pentru proiectarea și realizarea străzilor în localitățile rurale. Lucrările care prin natura lor modifică configurația drumurilor se execută pe baza unor proiecte de specialitate cu viză verificare proiecte atestate conform legilor în vigoare.





DC 194
DC 35
INTRAVILAN

18.00 7.50 7.50 18.00

Limita zona de protectie

Limita zona de siguranta

Spatiu verde

Limita ampriza

Trotuar

Pista Biciclete

Rigola

Acost.

Ax drum

Acost.

Rigola

Pista Biciclete

Trotuar

Limita ampriza

Spatiu verde

Limita zona de siguranta

Limita Gard

1.50 0.75 1.00 0.75 0.50 6.00 0.50 0.75 1.00 0.75 1.50

1.50 6.00 6.00 1.50

15.00

DJ 546E
 DJ 703C
 DJ 703D
 EXTRAVILAN

20.00
 9.50
 9.50
 20.00

Limita zona de protectie
 Spatiu verde
 Spatiu verde
 Limita ampriza
 Pisa Biciclete
 Rigola
 Acost.
 Ax drum
 Acost.
 Rigola
 Pisa Biciclete
 Limita ampriza
 Spatiu verde
 Spatiu verde
 Limita zona de protectie

2.00
 3.50
 1.50
 1.00
 0.50
 6.00
 0.50
 1.00
 1.50
 3.50
 2.00

19.00




PROIECTANT GENERAL: URBAN OPEN GIS S.R.L.

U □ C.U.I. 3419248
□ J40/2669/201
□ BUCURESTI
□ SECTOR 3

BENEFICIAR COMUNA CUNGREA, JUDETUL OLT	
--	--

DENUMIRE PROIECT
ELABORARE PLAN URBANISTIC GENERAL
Comuna Cungrea, Judetul Olt

SEF PROIECT	Urb. Georgiana PIRVU		DENUMIRE PLANSA REGLEMENTĂRI URBANISTICE CĂI DE COMUNICAȚIE SĂI CEPEȘTI 2/7
PROIECTAT/ DESENAT	Urb. Vlad DOBRESCU Urb. Bianca VOCHINĂ		
PROIECT DU41	FAZA P.U.G.	PLANSA 3.3	
			DATA AUGUST 2025
			SCARA 1:5000