
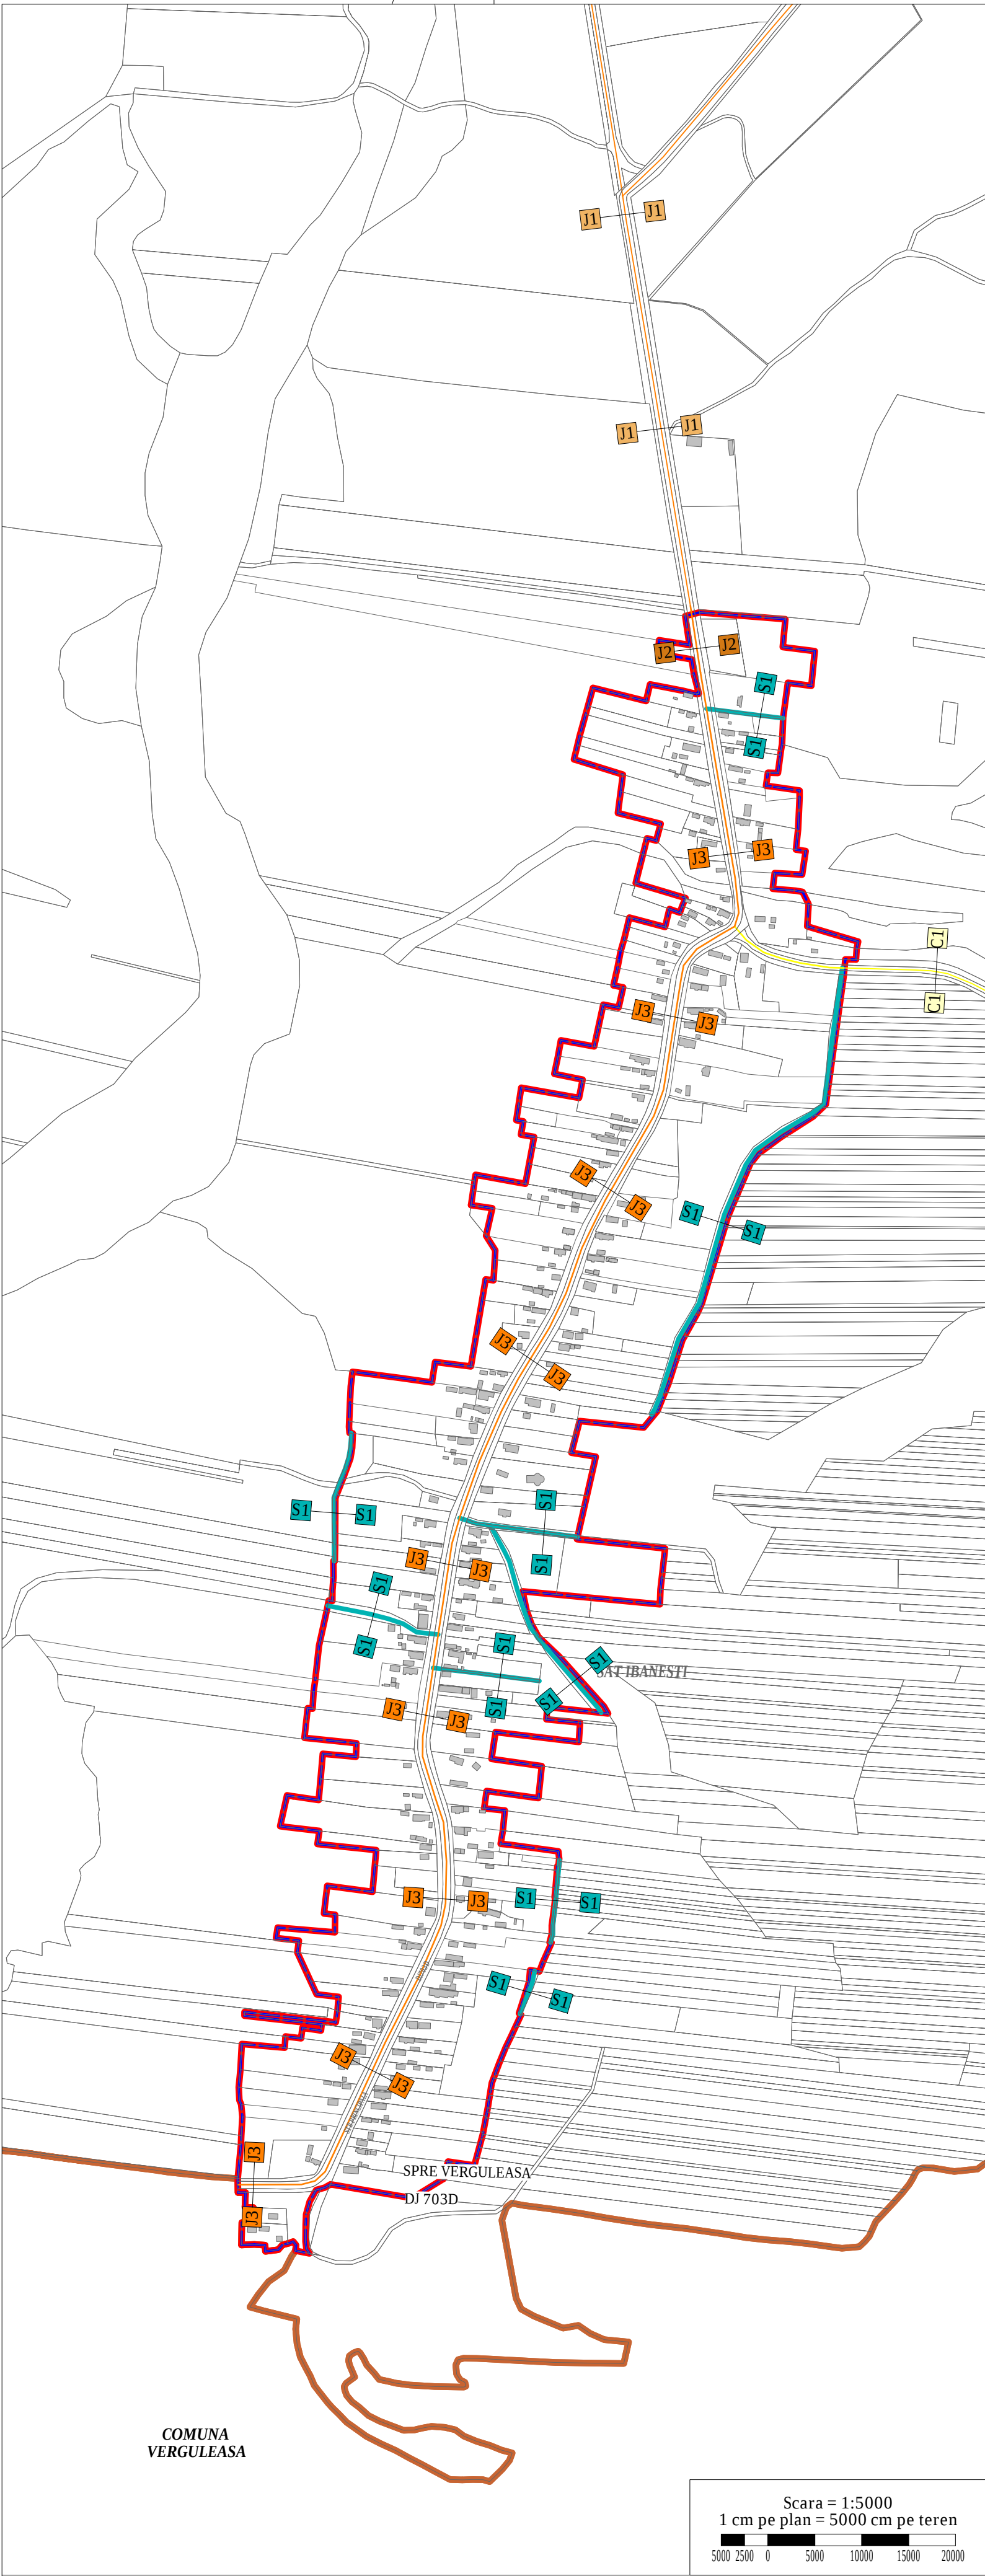
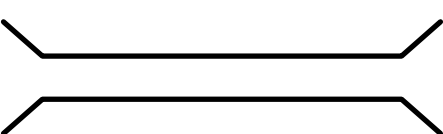
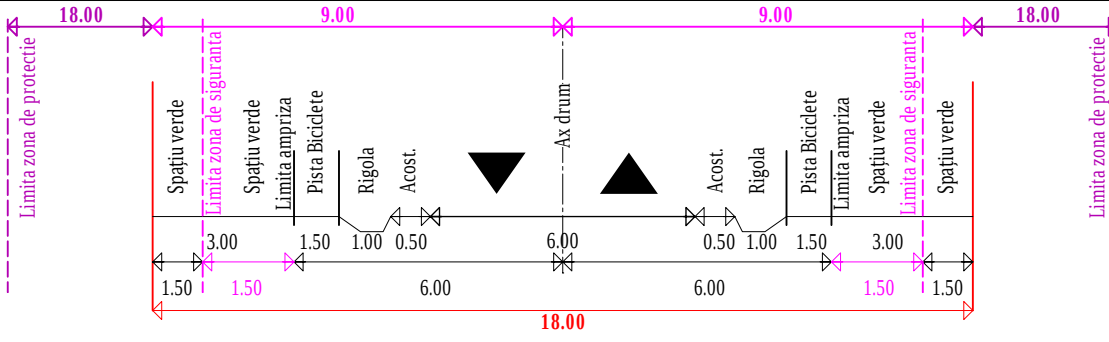
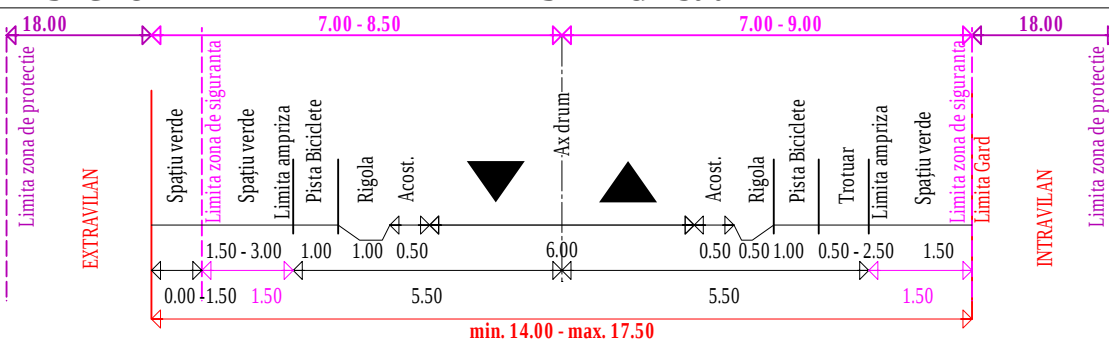
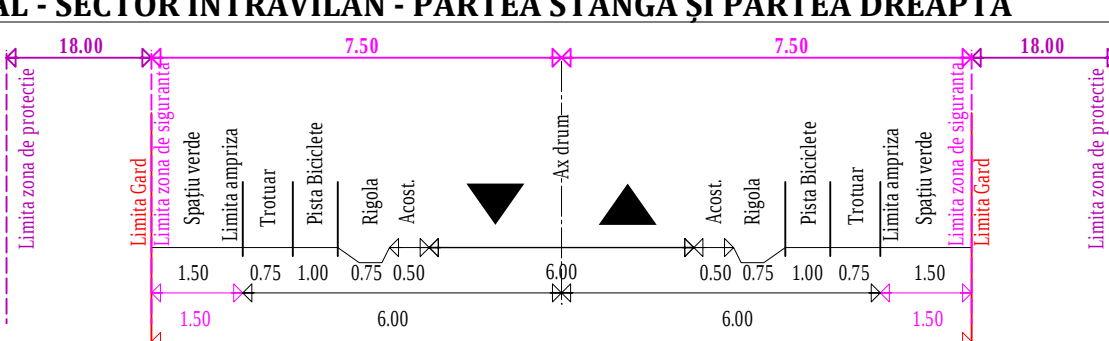
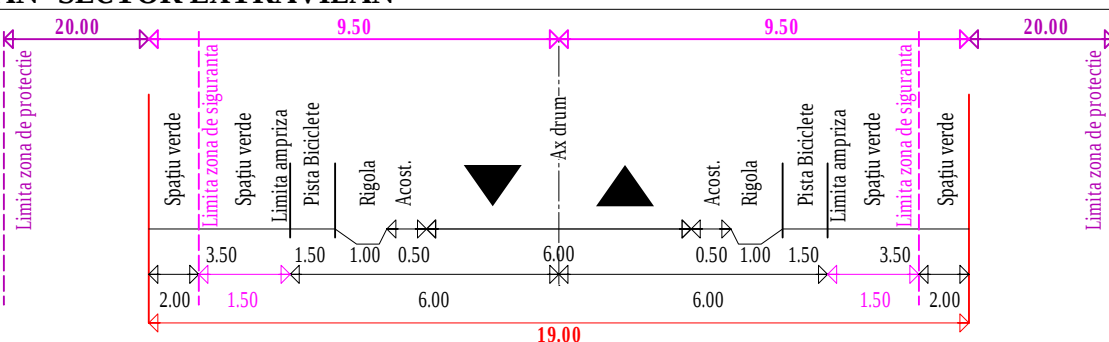
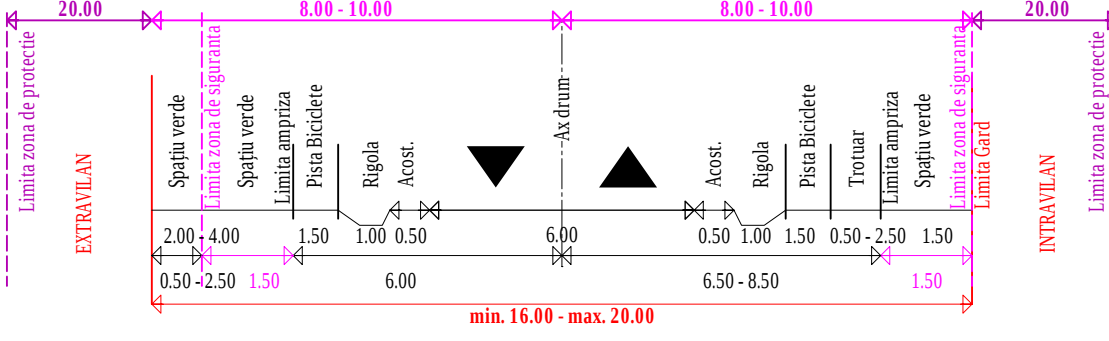


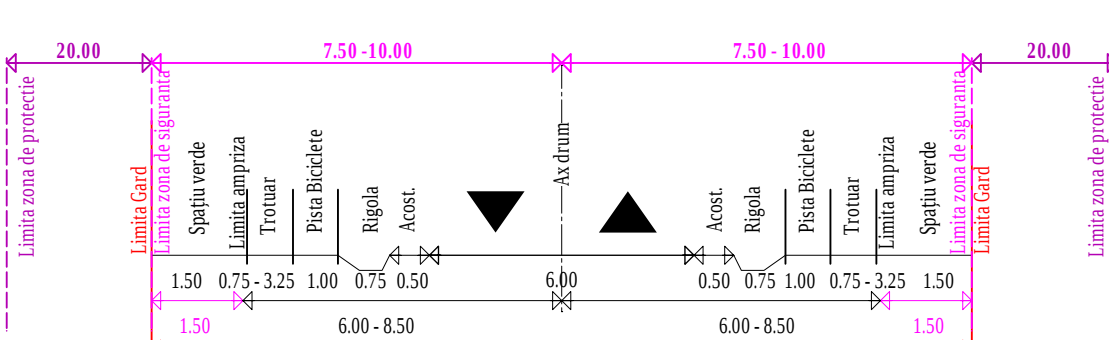

COMUNA CUNGREA JUDETUL OLT				
PLANSA			REGLEMENTĂRI URBANISTICE CĂI DE COMUNICAȚIE SAT IBĂNEȘTI	
LEGENDĂ				
LIMITE				
			LIMITA UAT	
			LIMITA INTRAVILANULUI EXISTENT	
			LIMITA INTRAVILANULUI PROPUȘ	
CĂI DE COMUNICAȚIE				
			DRUM JUDETEAN	
			DRUM COMUNAL	
			DRUM SĂTESC	
			POD (REALIZARE, REABILITARE, MODERNIZARE)	
Note:				
1. Se instituie interdicție de construire pentru loturile care nu au acces dintr-un drum public sau privat, sau care nu beneficiază de drept de servitute. În vederea obținerii autorizării de construire se vor solicita documente justificative pentru accesul pe parcelă.				
2. În cazul reparcărilor cu mai mult de patru parcele dezvoltate în adâncime, accesul carosabil principal se poate soluționa cu fundături după cum urmează: - o singură bandă de 3.5 m lățime pentru cele cu o lungime de maxim 30 m; - minimum 2 benzi (total 7 m), cu trotuar cel puțin pe o latură și supralărgiri pentru manevre de întoarcere la capăt pentru cele cu o lungime de maxim 100 m; - cele care necesită circulații carosabile mai lungi de 100 m se vor soluționa cu drumuri.				
3. Profilele drumurilor propuse prin actualul Plan Urbanistic General au un caracter orientativ, îndeplinind cerințele minime din Ordinul 50/1998 pentru aprobarea normelor tehnice privind proiectarea și realizarea străzilor în localitățile rurale. Lucrările care prin natura lor modifică configurația drumurilor se execută pe baza unor proiecte de specialitate cu viză verificator proiecte atestat conform legilor în vigoare.				
DRUM COMUNAL-SECTOR EXTRAVILAN				
				
DRUM COMUNAL - SECTOR INTRAVILAN - PARTEA STÂNGĂ sau PARTEA DREAPTĂ				
				
DRUM COMUNAL - SECTOR INTRAVILAN - PARTEA STÂNGĂ ȘI PARTEA DREAPTĂ				
				
DRUM JUDETEAN- SECTOR EXTRAVILAN				
				
DRUM JUDETEAN-SECTOR INTRAVILAN - PARTEA STÂNGĂ sau PARTEA DREAPTĂ				
				
DRUM JUDETEAN-SECTOR INTRAVILAN - PARTEA STÂNGĂ ȘI PARTEA DREAPTĂ				
				
PROIECTANT GENERAL: URBAN OPEN GIS S.R.L.			BENEFICIAR COMUNA CUNGREA, JUDETUL OLT	
			DENUMIRE PROIECT ELABORARE PLAN URBANISTIC GENERAL Comuna Cungrea, Județul Olt	
SEF PROIECT	Urb. Georgiana PIRVU		DENUMIRE PLANSA REGLEMENTĂRI URBANISTICE CĂI DE COMUNICAȚIE SAT IBĂNEȘTI 5/7	
PROIECTAT/ DESENAT	Urb. Vlad DOBRESCU Urb. Bianca VOCHINĂ			
PROIECT DU41	FAZA P.U.G.	PLANSA 3.3	DATA AUGUST 2025	SCARA 1:5000