


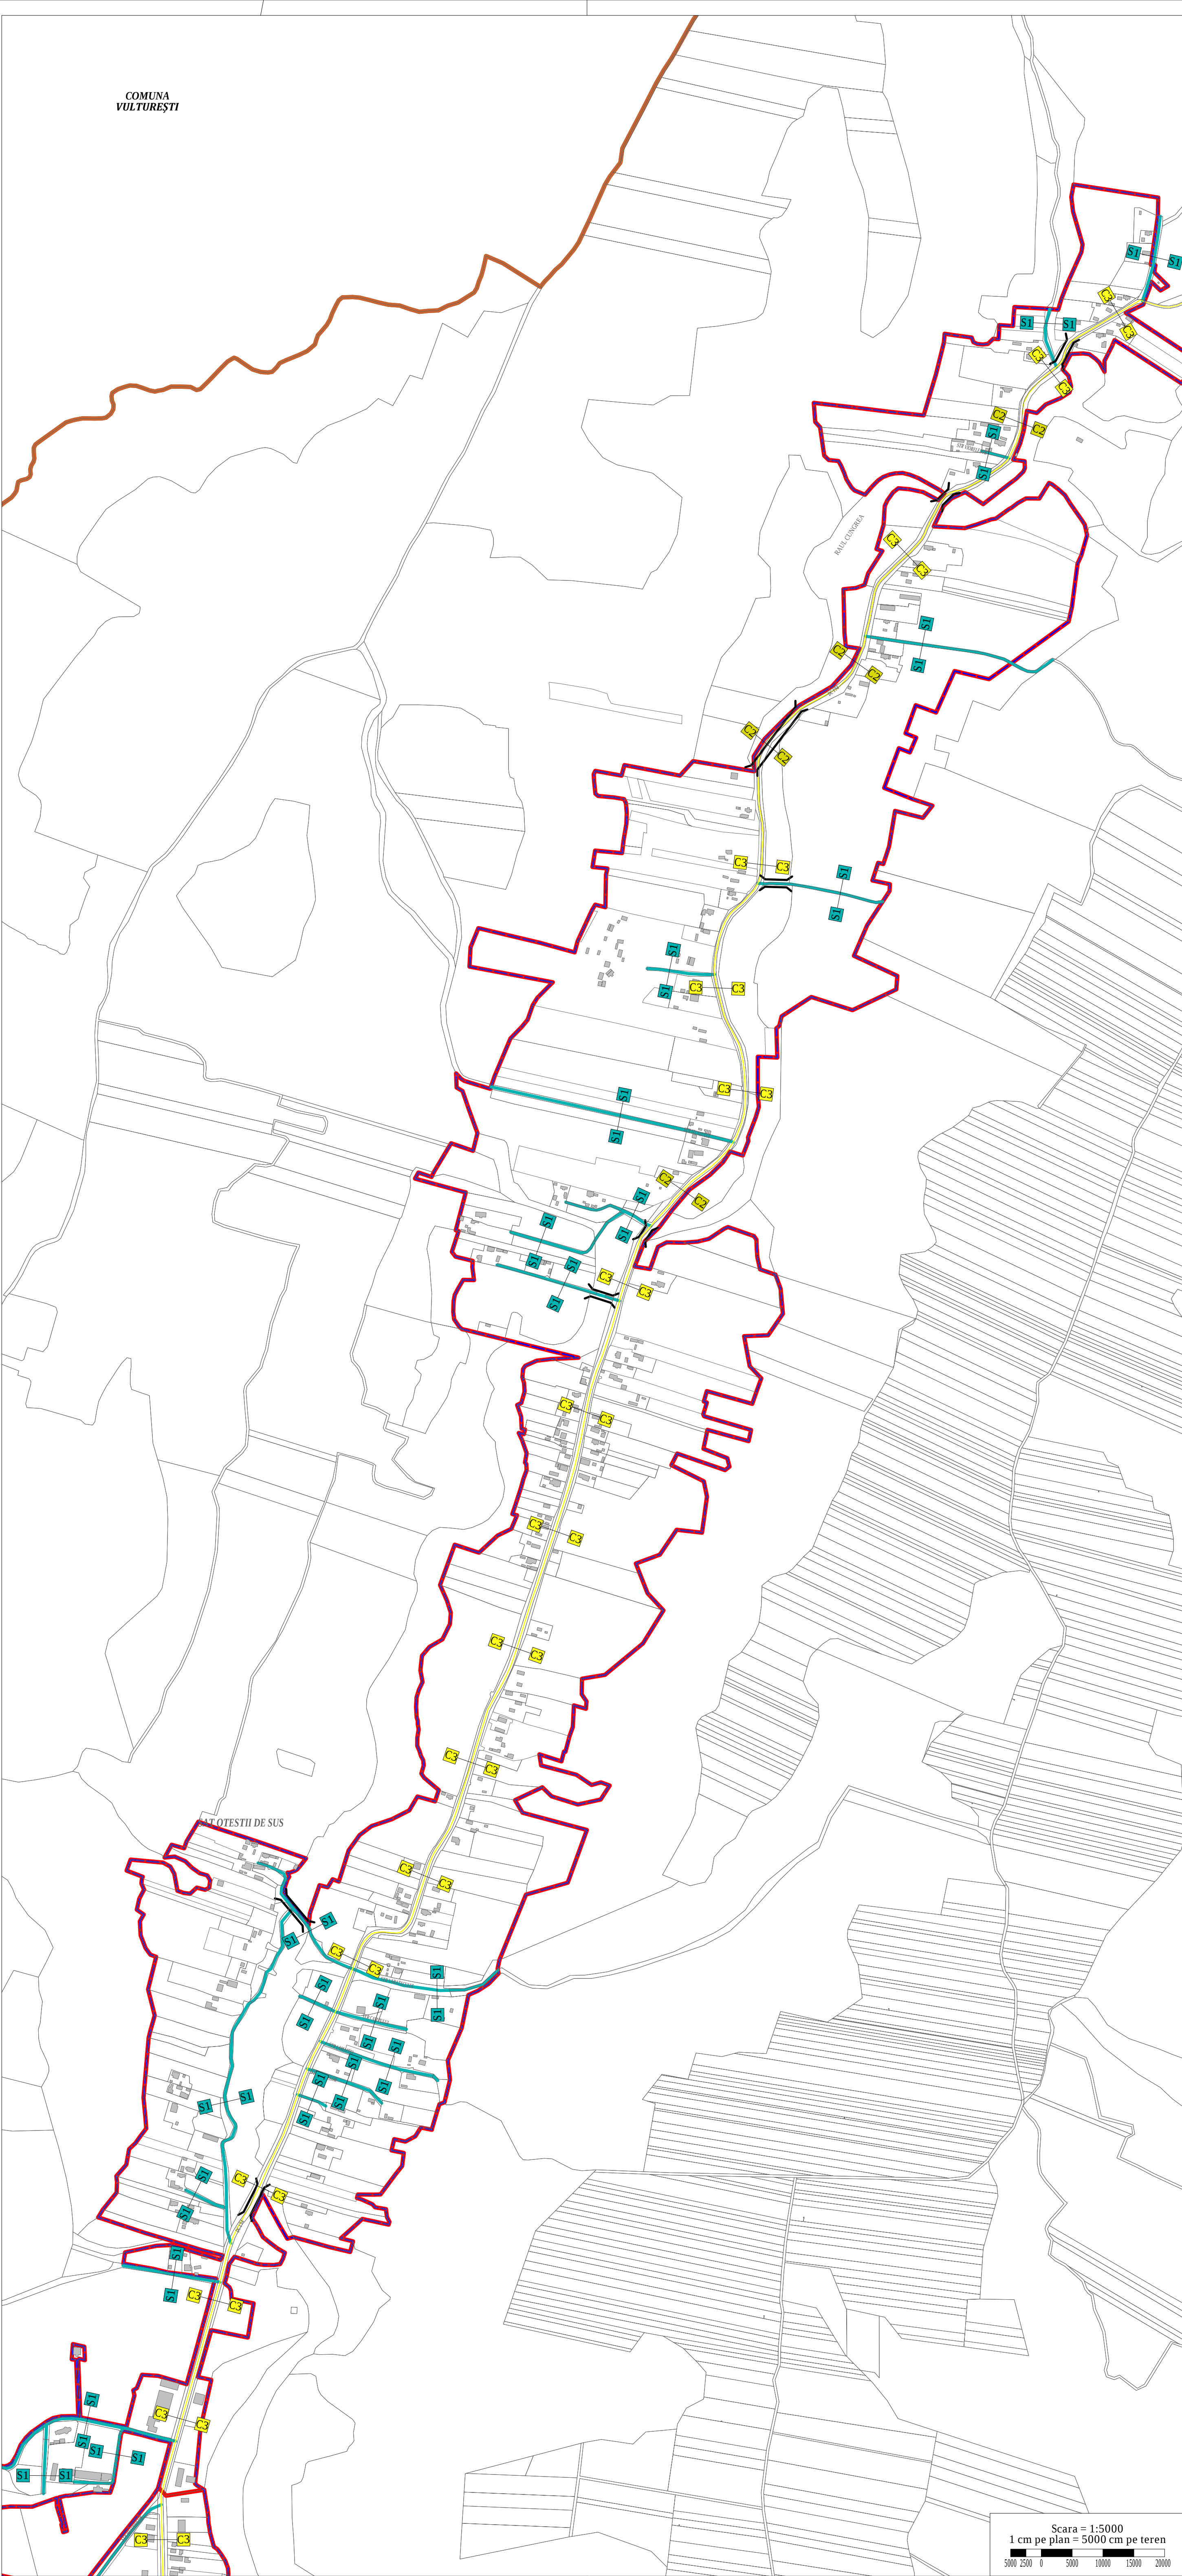

COMUNA
VULTUREȘTI

PUG

COMUNA CUNGREA
JUDEȚUL OLT

3.3

REGLEMENTĂRI URBANISTICE
CĂI DE COMUNICĂȚIE
SAT OTEȘTI DE SUS



PLANSĂ

LEGENDĂ

LIMITE

- LIMITĂ UAT
- LIMITĂ INTRAVILANULUI EXISTENT
- LIMITĂ INTRAVILANULUI PROPUȘ
- LIMITĂ SATE

CĂI DE COMUNICĂȚIE

- DRUM JUDEȚEAN
- DRUM COMUNAL
- DRUM SĂTESC
- POD (REALIZARE, REABILITARE, MODERNIZARE)








Note:

1. Se instituie interdicție de construire pentru loturile care nu au acces dintr-un drum public sau privat, sau care nu beneficiază de drept de servitute. În vederea obținerii autorizației de construire se vor solicita documente justificative pentru accesul pe parcele.

2. În cazul reparărilor cu mai mult de patru parcele dezvoltate în adâncime, accesul carsabil principal se poate soluționa cu fundături după cum urmează:
- o singură bandă de 3,5 m lățime pentru cele cu o lungime de maxim 30 m;
- minimum 2 benzi (total 7 m), cu trotuar cel puțin pe o latură și supralărgiri pentru manevre de întoarcere la capăt pentru cele cu o lungime de maxim 100 m;
- cele care necesită circulația carsabilă mai lungi de 100 m se vor soluționa ca drumuri.

3. Profilele drumurilor propuse prin actualul Plan Urbanistic General au un caracter orientativ, îndeplinesc cerințele minime din Ordinul 50/1998 pentru aprobarea normelor tehnice privind proiectarea și realizarea străzilor în localitățile rurale. Lucrările care prin natura lor modifică configurația drumurilor se execută pe baza unor proiecte de specialitate cu viză verificator proiectat atestat conform legilor în vigoare.

SRADĂ DE SERVIRE LOCALĂ

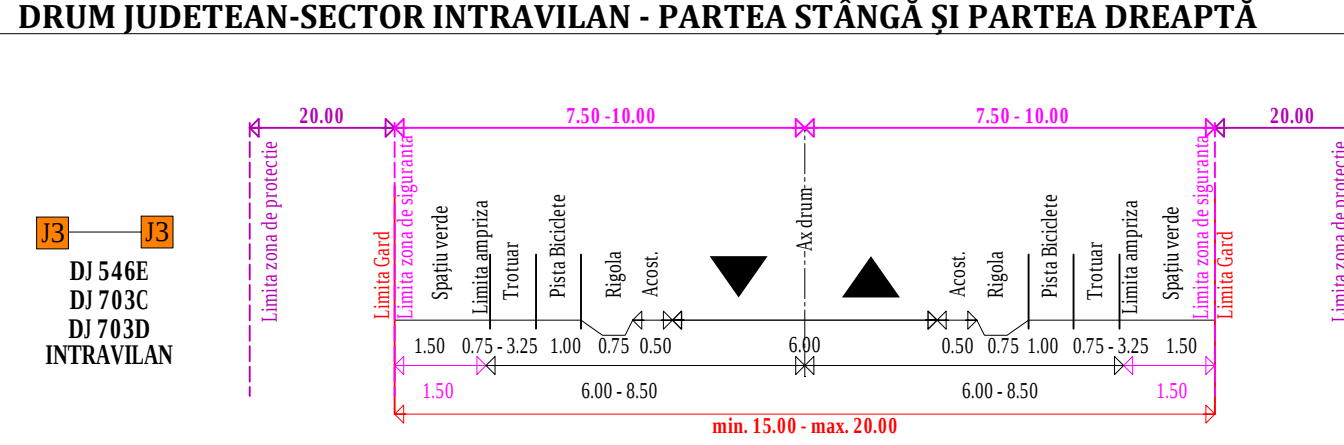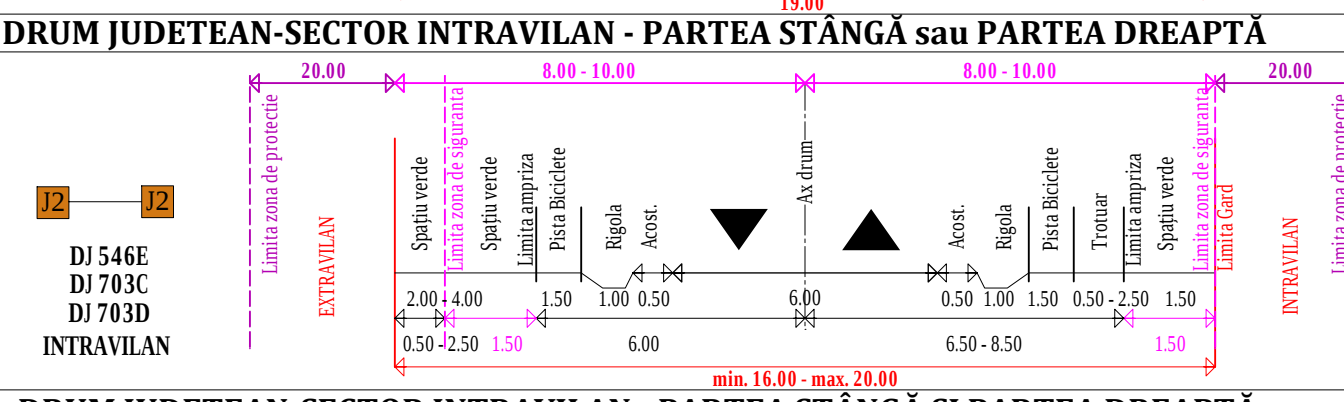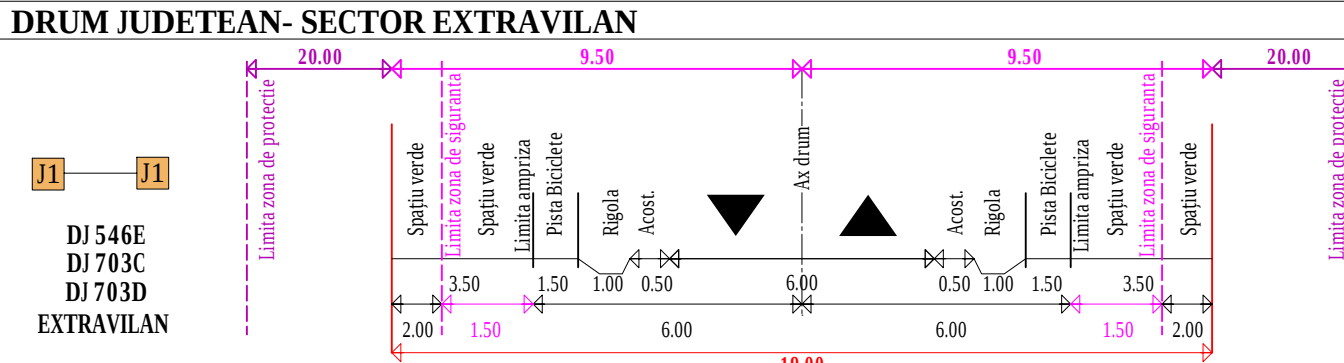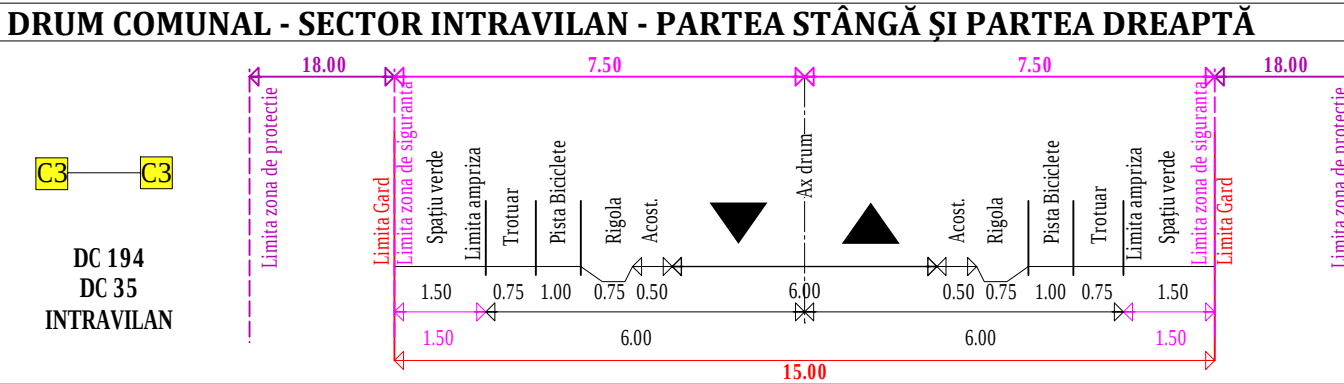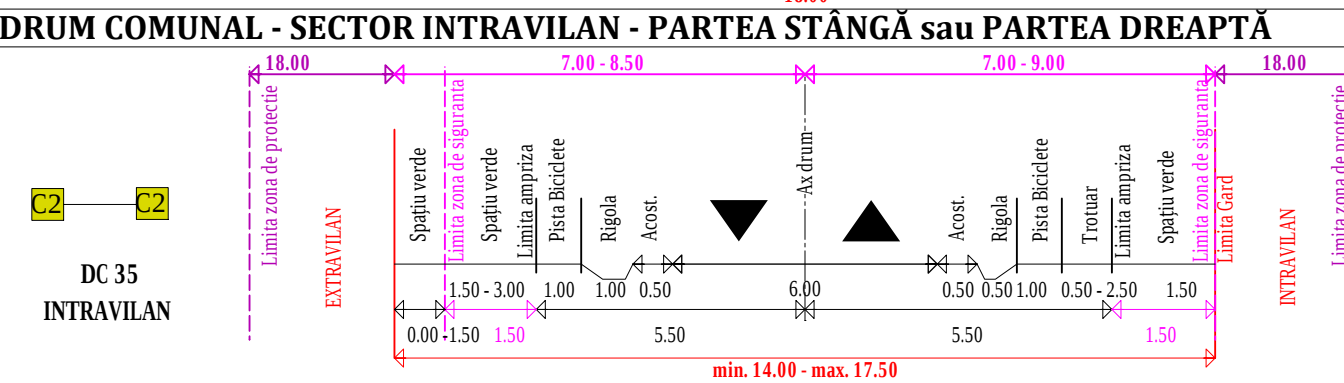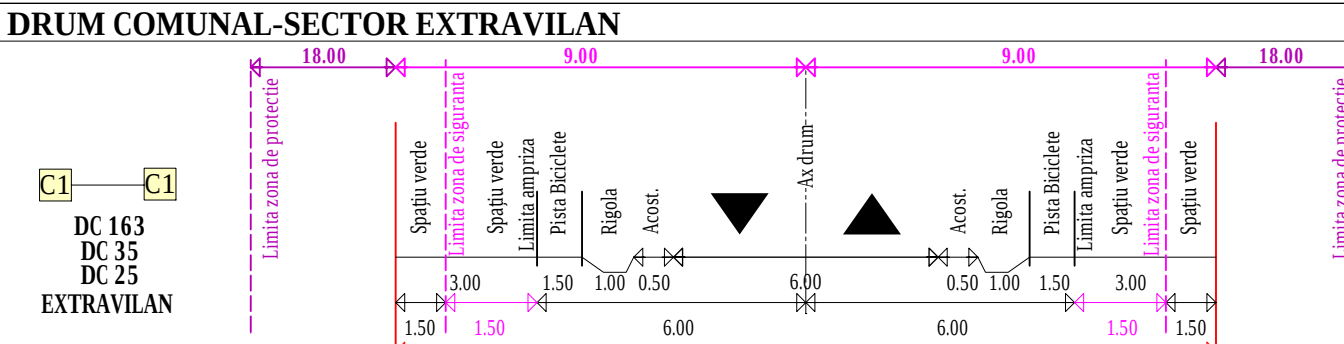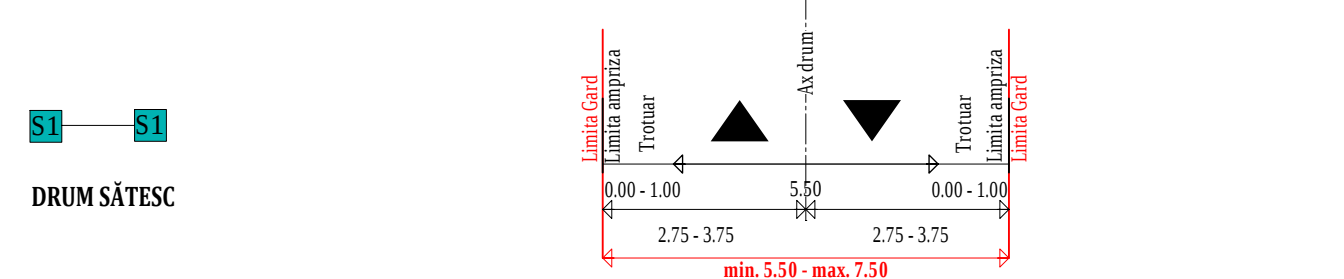

PROIECTANT GENERAL: IURBAN OPEN GIS S.R.L.			BENEFICIAR COMUNA CUNGREA, JUDETUL OLT	
CUI 34192482 540/2669/2015 BUCHURESTI SECTOR 3			DENUMIRE PROIECT ELABORARE PLAN URBANISTIC GENERAL Comuna Cungrea, Judetul Olt	
SEF PROIECT	Urb. Georgiana PIRVU		DENUMIRE PLANSA REGLEMENTĂRI URBANISTICE CĂI DE COMUNICAȚIE SAT OTEȘTI DE SUS 1/7	
PROIECTAT / DESENAT	Urb. Vlad DOBRESCU Urb. Bianca VOCHINĂ			
PROIECT DU41	FAZA P.U.G.	PLANSA 3.3	DATA AUGUST 2025	SCARA 1:5000