P U G COMUNA CUNGREA JUDETUL OLT

PLANSA **4.1** REGLEMENTĂRI URBANISTICE. ALIMENTAREA CU APĂ
SAT CUNGREA

N

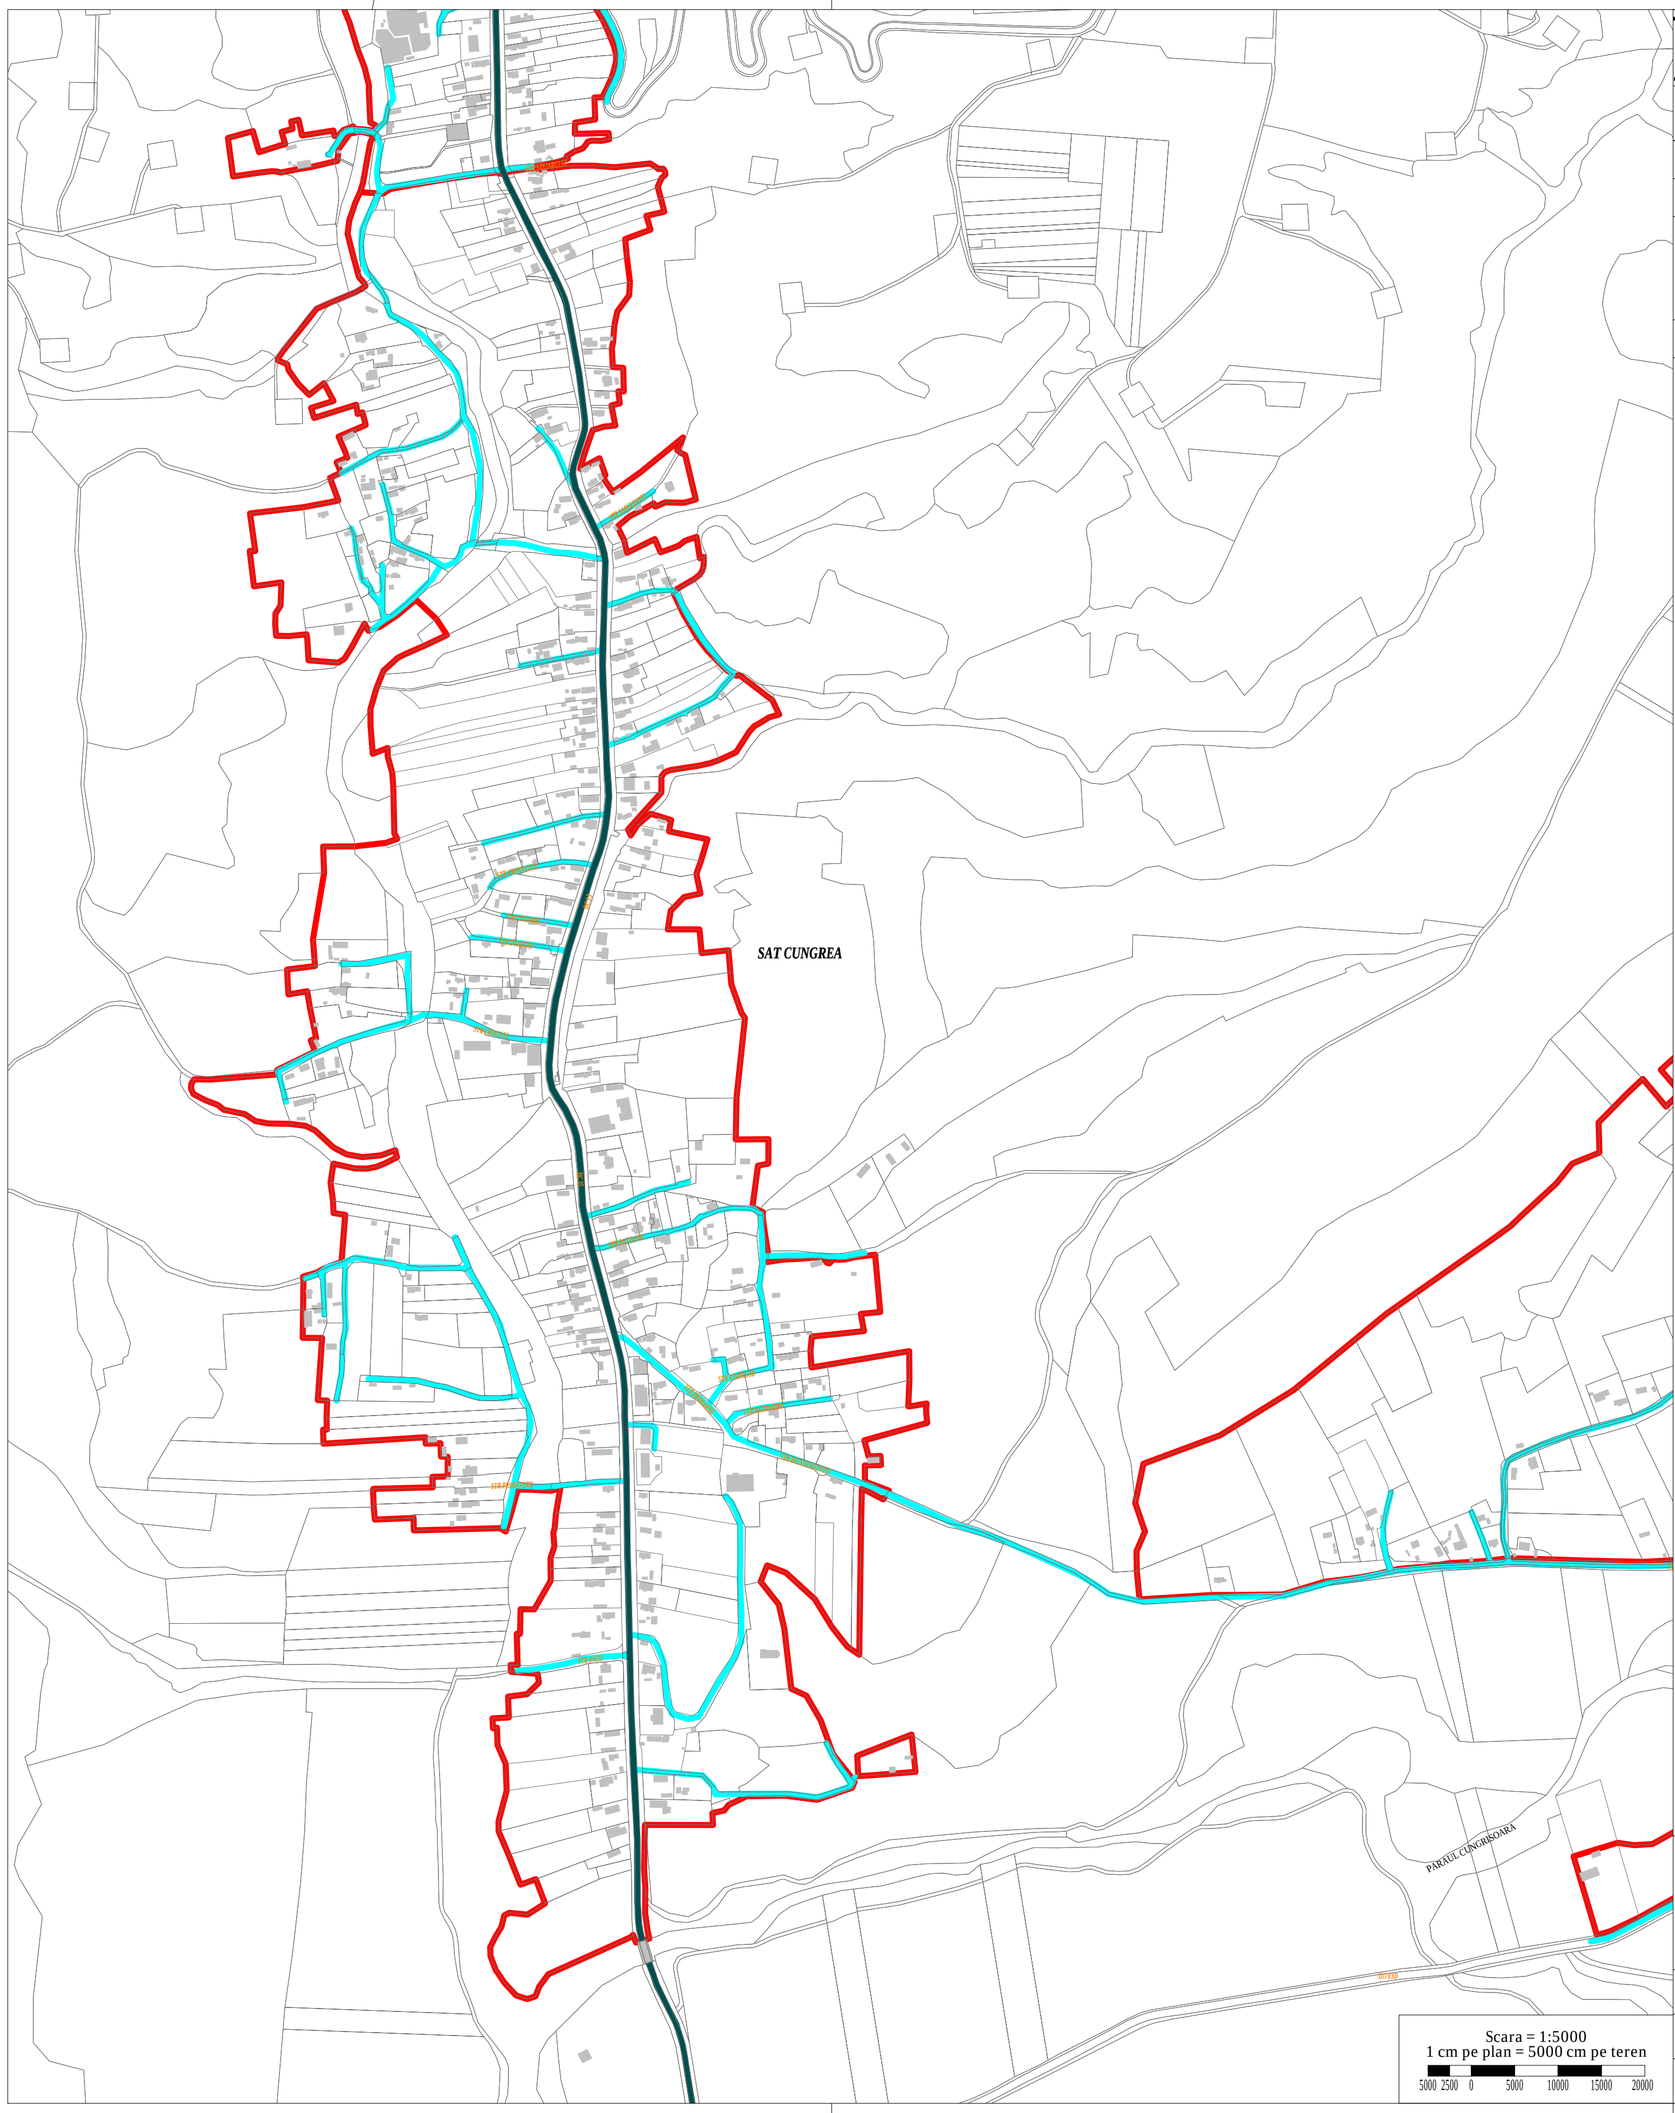

LEGENDĂ

LIMITE

- LIMITA UAT
- LIMITA INTRAVILANULUI PROPUS
- LIMITA SATE

ALIMENTARE CU APĂ

- REȚEA DE ALIMENTARE CU APĂ EXISTENTĂ
- REȚEA DE ALIMENTARE CU APĂ PROPUSĂ

PROIECTANT GENERAL:	URBAN OPEN GIS S.R.L. C.U.I. 34192482 J40/2669/2015 BUCURESTI SECTOR 3	**BENEFICIAR** COMUNA CUNGREA, JUDETUL OLT	
		DENUMIRE PROIECT ELABORARE PLAN URBANISTIC GENERAL Comuna Cungrea, Judetul Olt	
SEF PROIECT	Urb. Georgiana PIRVU	Pirvu Georgiana O = URBAN OPEN G.I.S. S.R.L. T = urb. Specialist RUR lit. D,D3,DZ0,E,G9-GIS 08/08/2025 15:22:42 UTC+02	**DENUMIRE PLANSA** REGLEMENTĂRI URBANISTICE. ALIMENTAREA CU APĂ **SAT CUNGREA 4 / 7**
PROIECTAT/ DESENAT	Urb. Vlad DOBRESCU Urb. Bianca VOCHINĂ		
PROIECT DU41	**FAZA** P.U.G.	**PLANSA** 4.1	**DATA** AUGUST 2025 / **SCARA** 1:5000