




P U G COMUNA CUNGREA
JUDETUL OLT

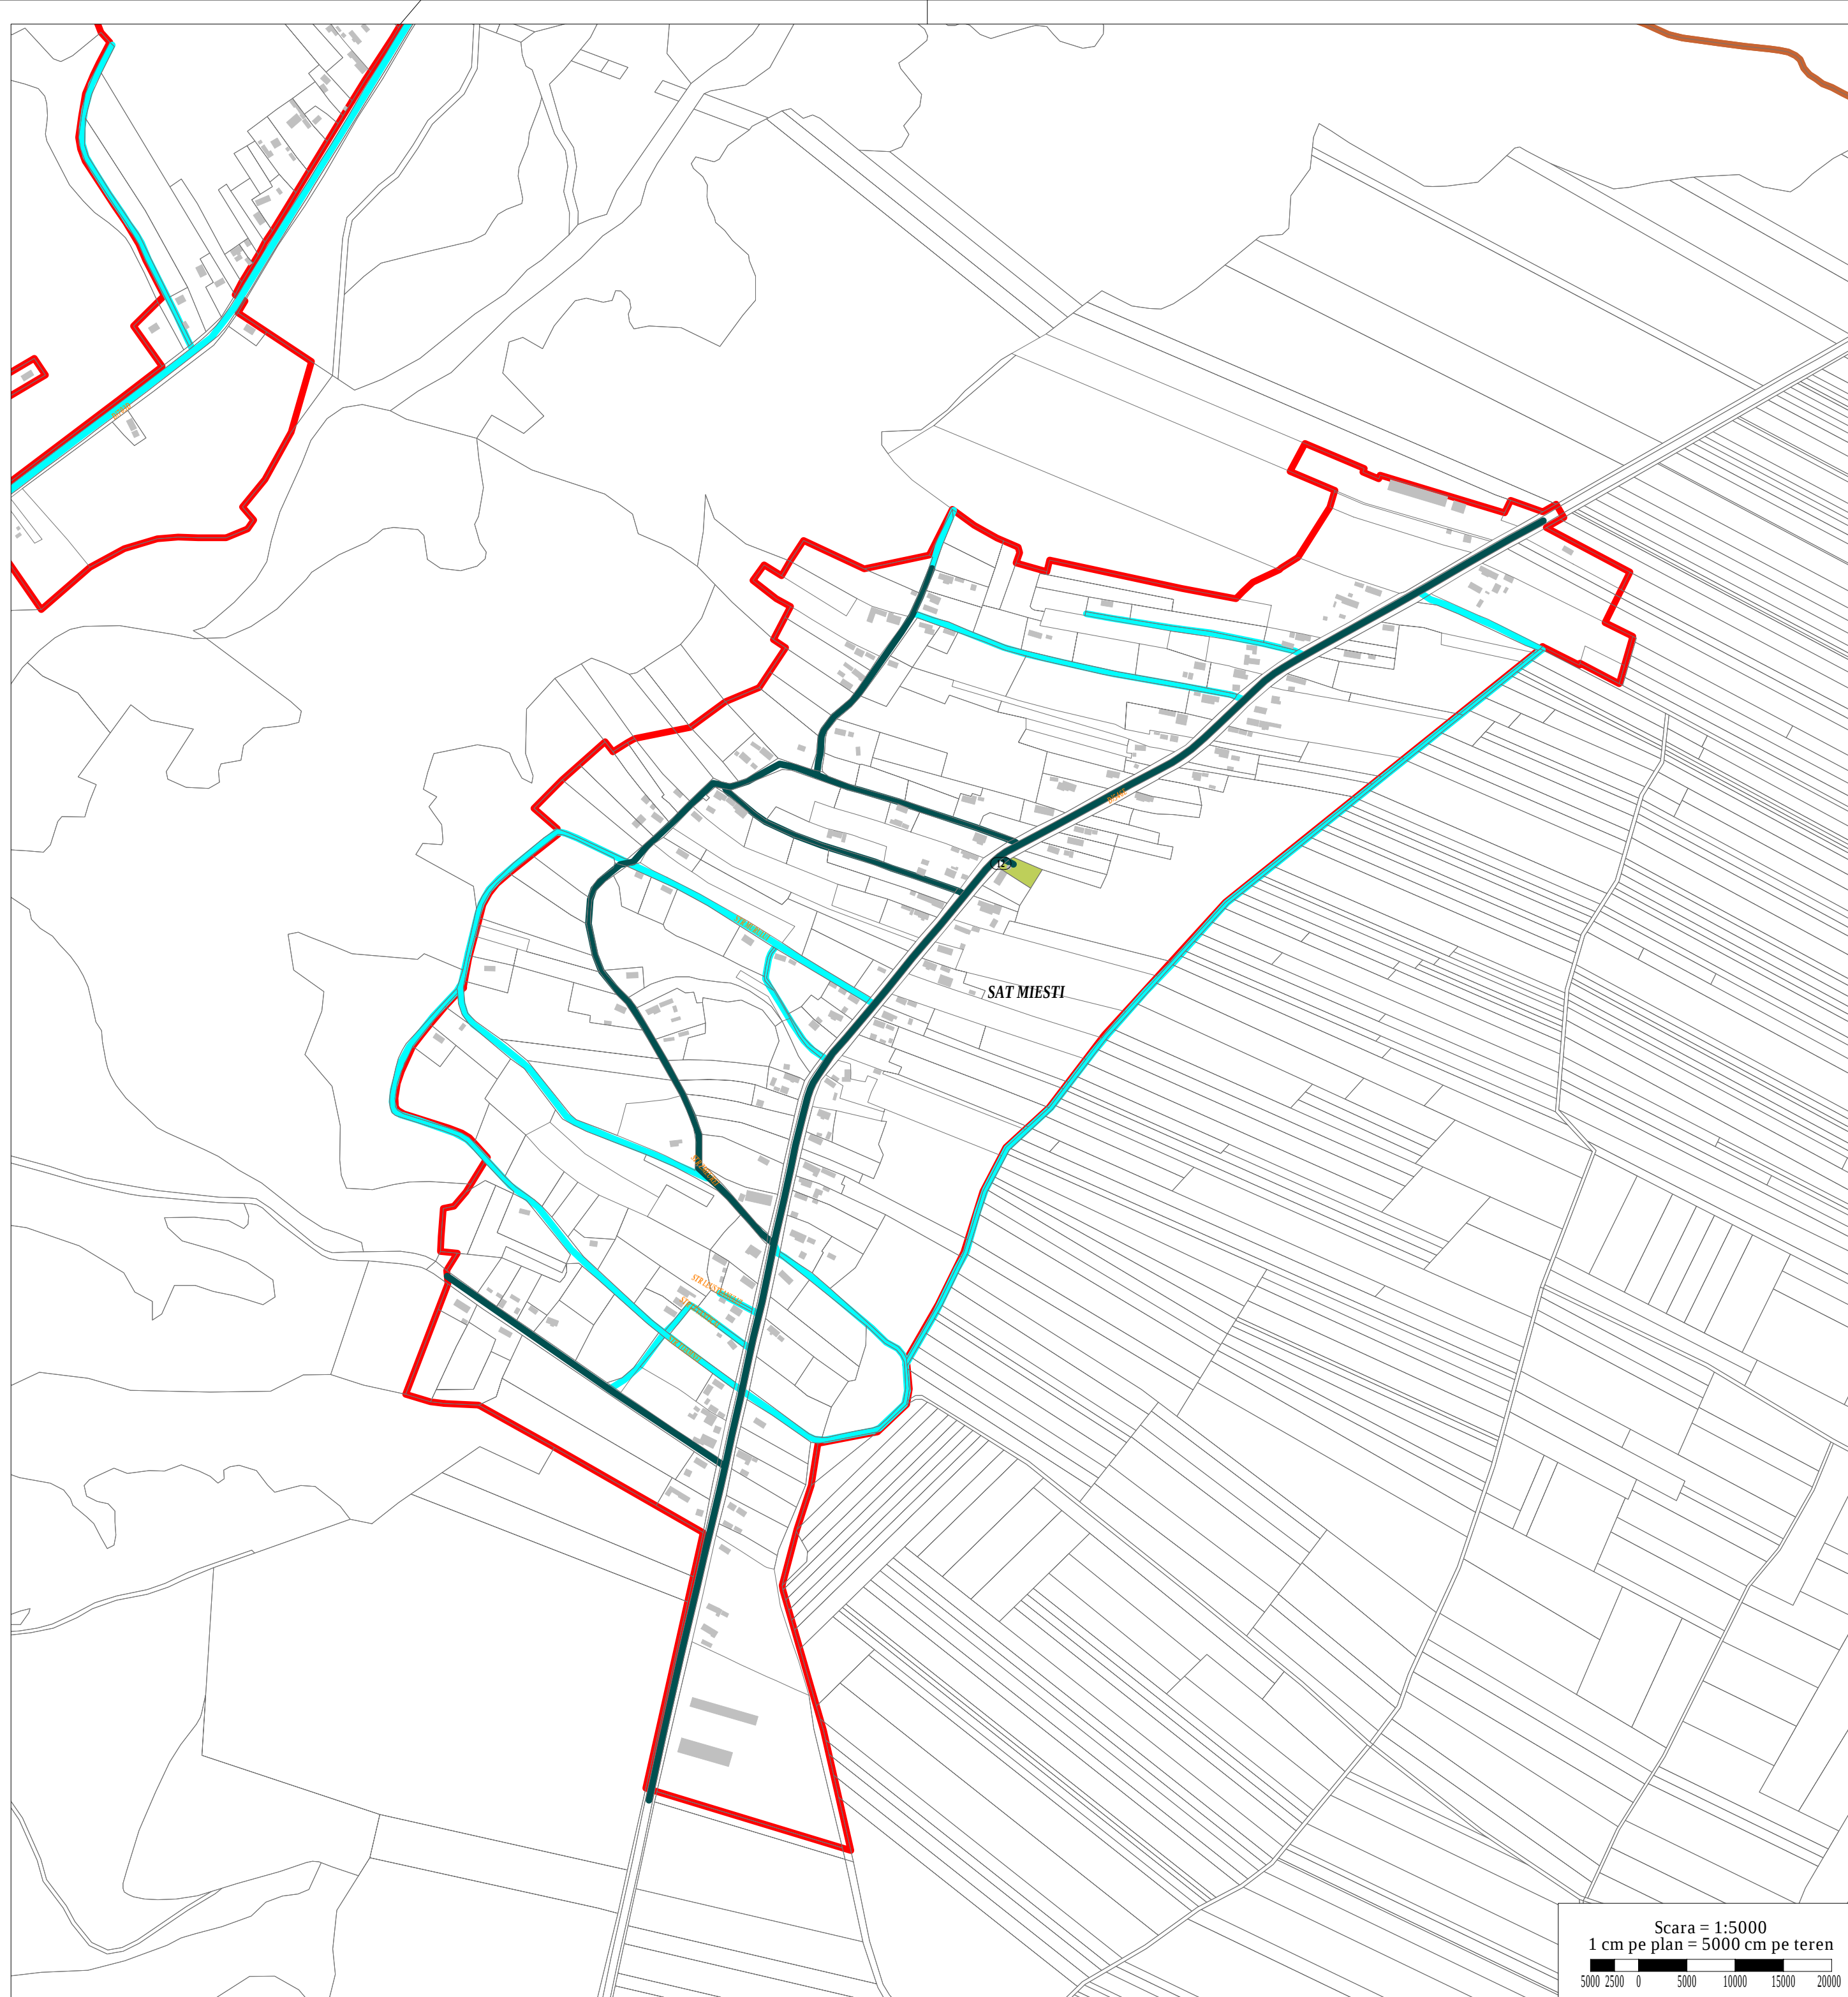

PLANSA

4.1

REGLEMENTĂRI URBANISTICE. ALIMENTAREA CU APĂ SAT MIEȘTI

LEGENDĂ

LIMITE



LIMITA UAT




LIMITA INTRAVILANULUI PROPUS

ALIMENTARE CU APĂ



REȚEA DE ALIMENTARE CU APĂ EXISTENTĂ

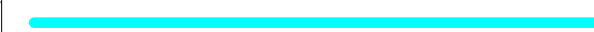

REȚEA DE ALIMENTARE CU APĂ PROPUȘĂ

ZONA CONSTRUCTILOR AFERENTE LUCRARILOR
EDILITARE

OBIECTIVE DE UTILITATE PUBLICĂ

12 GOSPODĂRIE DE APĂ

PROIECTANT GENERAL: IURBAN OPEN GIS S.R.L.  C.U.I. 34192482 J40/2669/2015 BUCUREȘTI SECTOR 3			BENEFICIAR COMUNA CUNGREA, JUDEȚUL OLT DENUMIRE PROIECT ELABORARE PLAN URBANISTIC GENERAL Comuna Cungrea, Județul Olt	
SEF PROIECT	Urb. Georgiana PIRVU			DENUMIRE PLANSA REGLEMENTĂRI URBANISTICE ALIMENTAREA CU APĂ SAT MIEȘTI 6/7
PROIECTAT / DESENAT	Urb. Vlad DOBRESCU Urb. Bianca VOCHINĂ			
PROIECT DU41	FAZA P.U.G.	PLANSA 4.1	DATA AUGUST 2025	SCARA 1:5000