


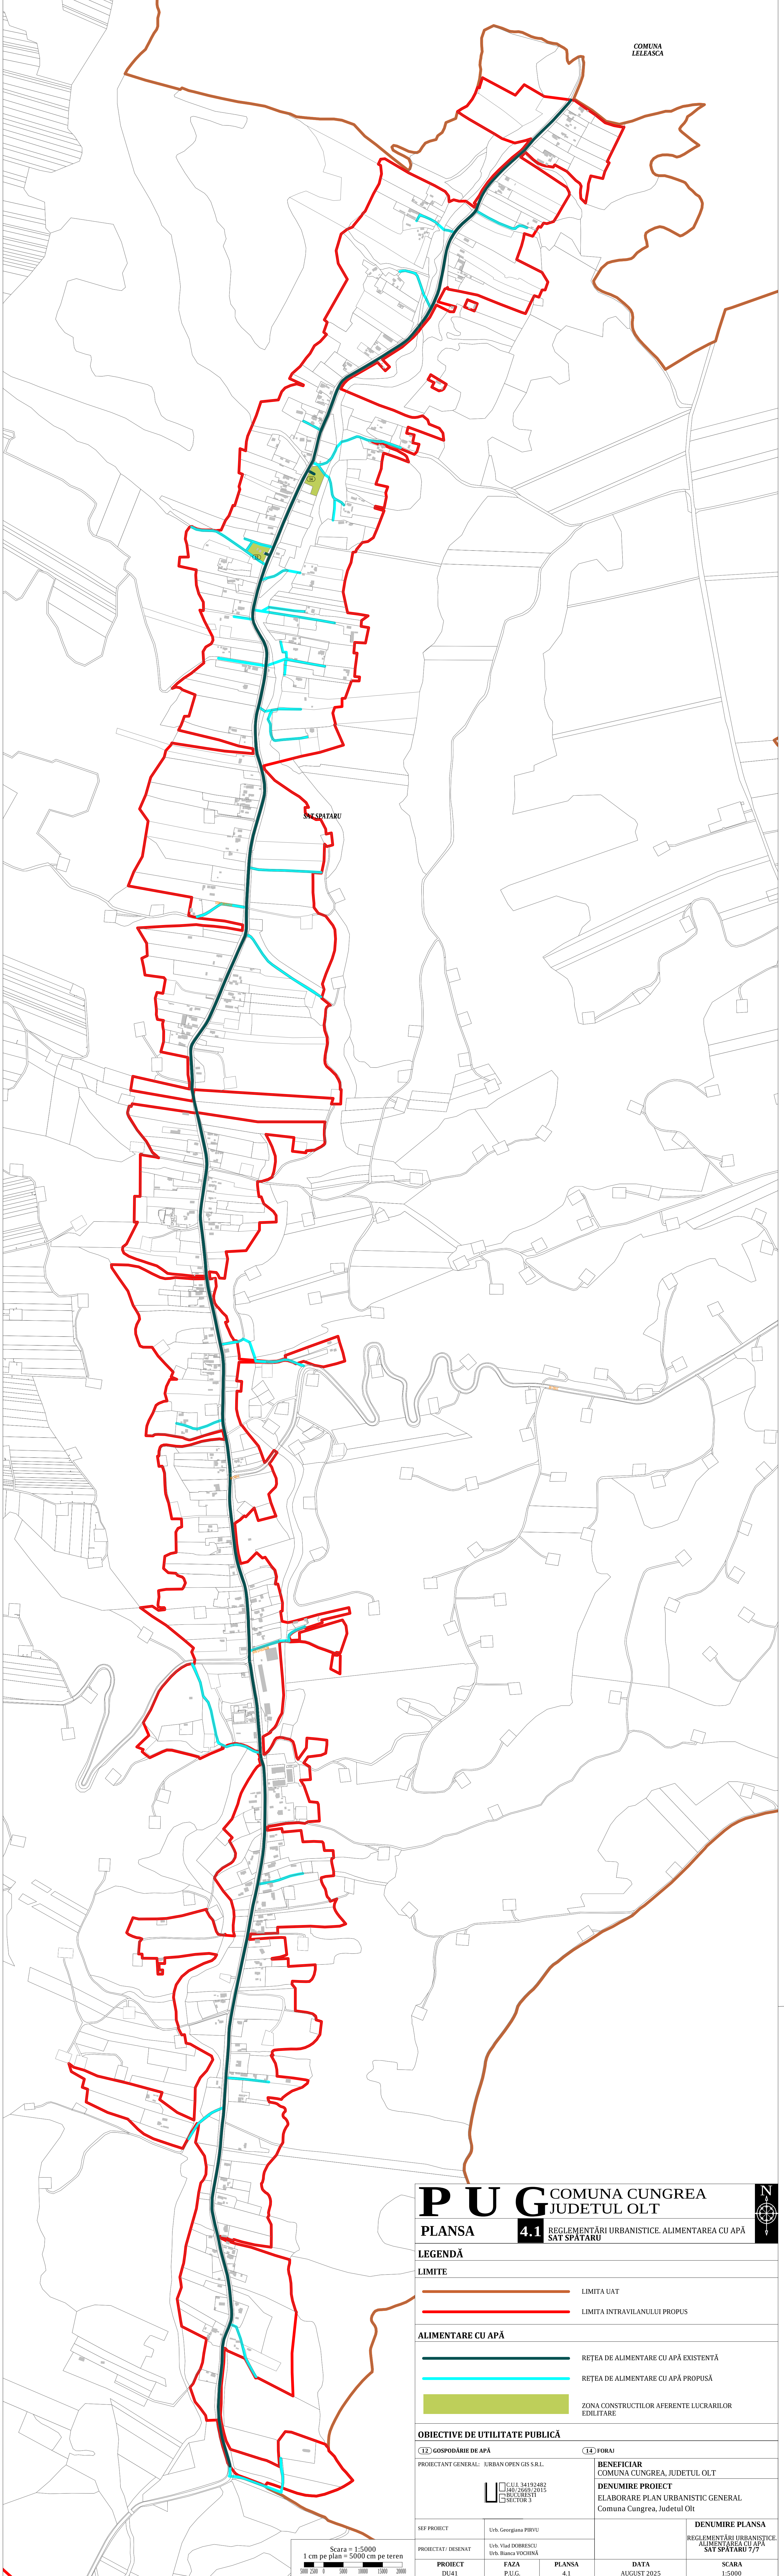

COMUNA
LELEASCA

SAT SPATARU

P U G

COMUNA CUNGREA
JUDETUL OLT

PLANSĂ

4.1 REGLEMENTĂRI URBANISTICE. ALIMENTAREA CU APĂ
SAT SPĂTARU



LEGENDĂ

LIMITE

- LIMITA UAT
- LIMITA INTRAVILANULUI PROPUȘ

ALIMENTARE CU APĂ

- REȚEA DE ALIMENTARE CU APĂ EXISTENTĂ
- REȚEA DE ALIMENTARE CU APĂ PROPUȘĂ
- ZONA CONSTRUCȚILOR AFERENTE LUCRĂRILOR
EDILITARE

OBIECTIVE DE UTILITATE PUBLICĂ

12) GOSPODĂRIE DE APĂ

14) FORAJ

PROIECTANT GENERAL: IURBAN OPEN GIS S.R.L.

BENEFICIAR
COMUNA CUNGREA, JUDETUL OLT

DENUMIRE PROIECT
ELABORARE PLAN URBANISTIC GENERAL
Comuna Cungrea, Judetul Olt

SEF PROIECT

Urb. Georgiana PIRVU

PROIECTAT/ DESENAT

Urb. Vlad DOBRESCU
Urb. Bianca VOCHINA

PROIECT
DU41

FAZA
P.U.G.

PLANSĂ
4.1

DATA
AUGUST 2025

DENUMIRE PLANSĂ
REGLEMENTĂRI URBANISTICE.
ALIMENTAREA CU APĂ
SAT SPĂTARU 7/7

SCARA
1:5000

Scara = 1:5000
1 cm pe plan = 5000 cm pe teren

