P U G COMUNA CUNGREA JUDETUL OLT

PLANSA 4.4 REGLEMENTĂRI URBANISTICE. ALIMENTAREA CU GAZE
SAT CUNGREA

N

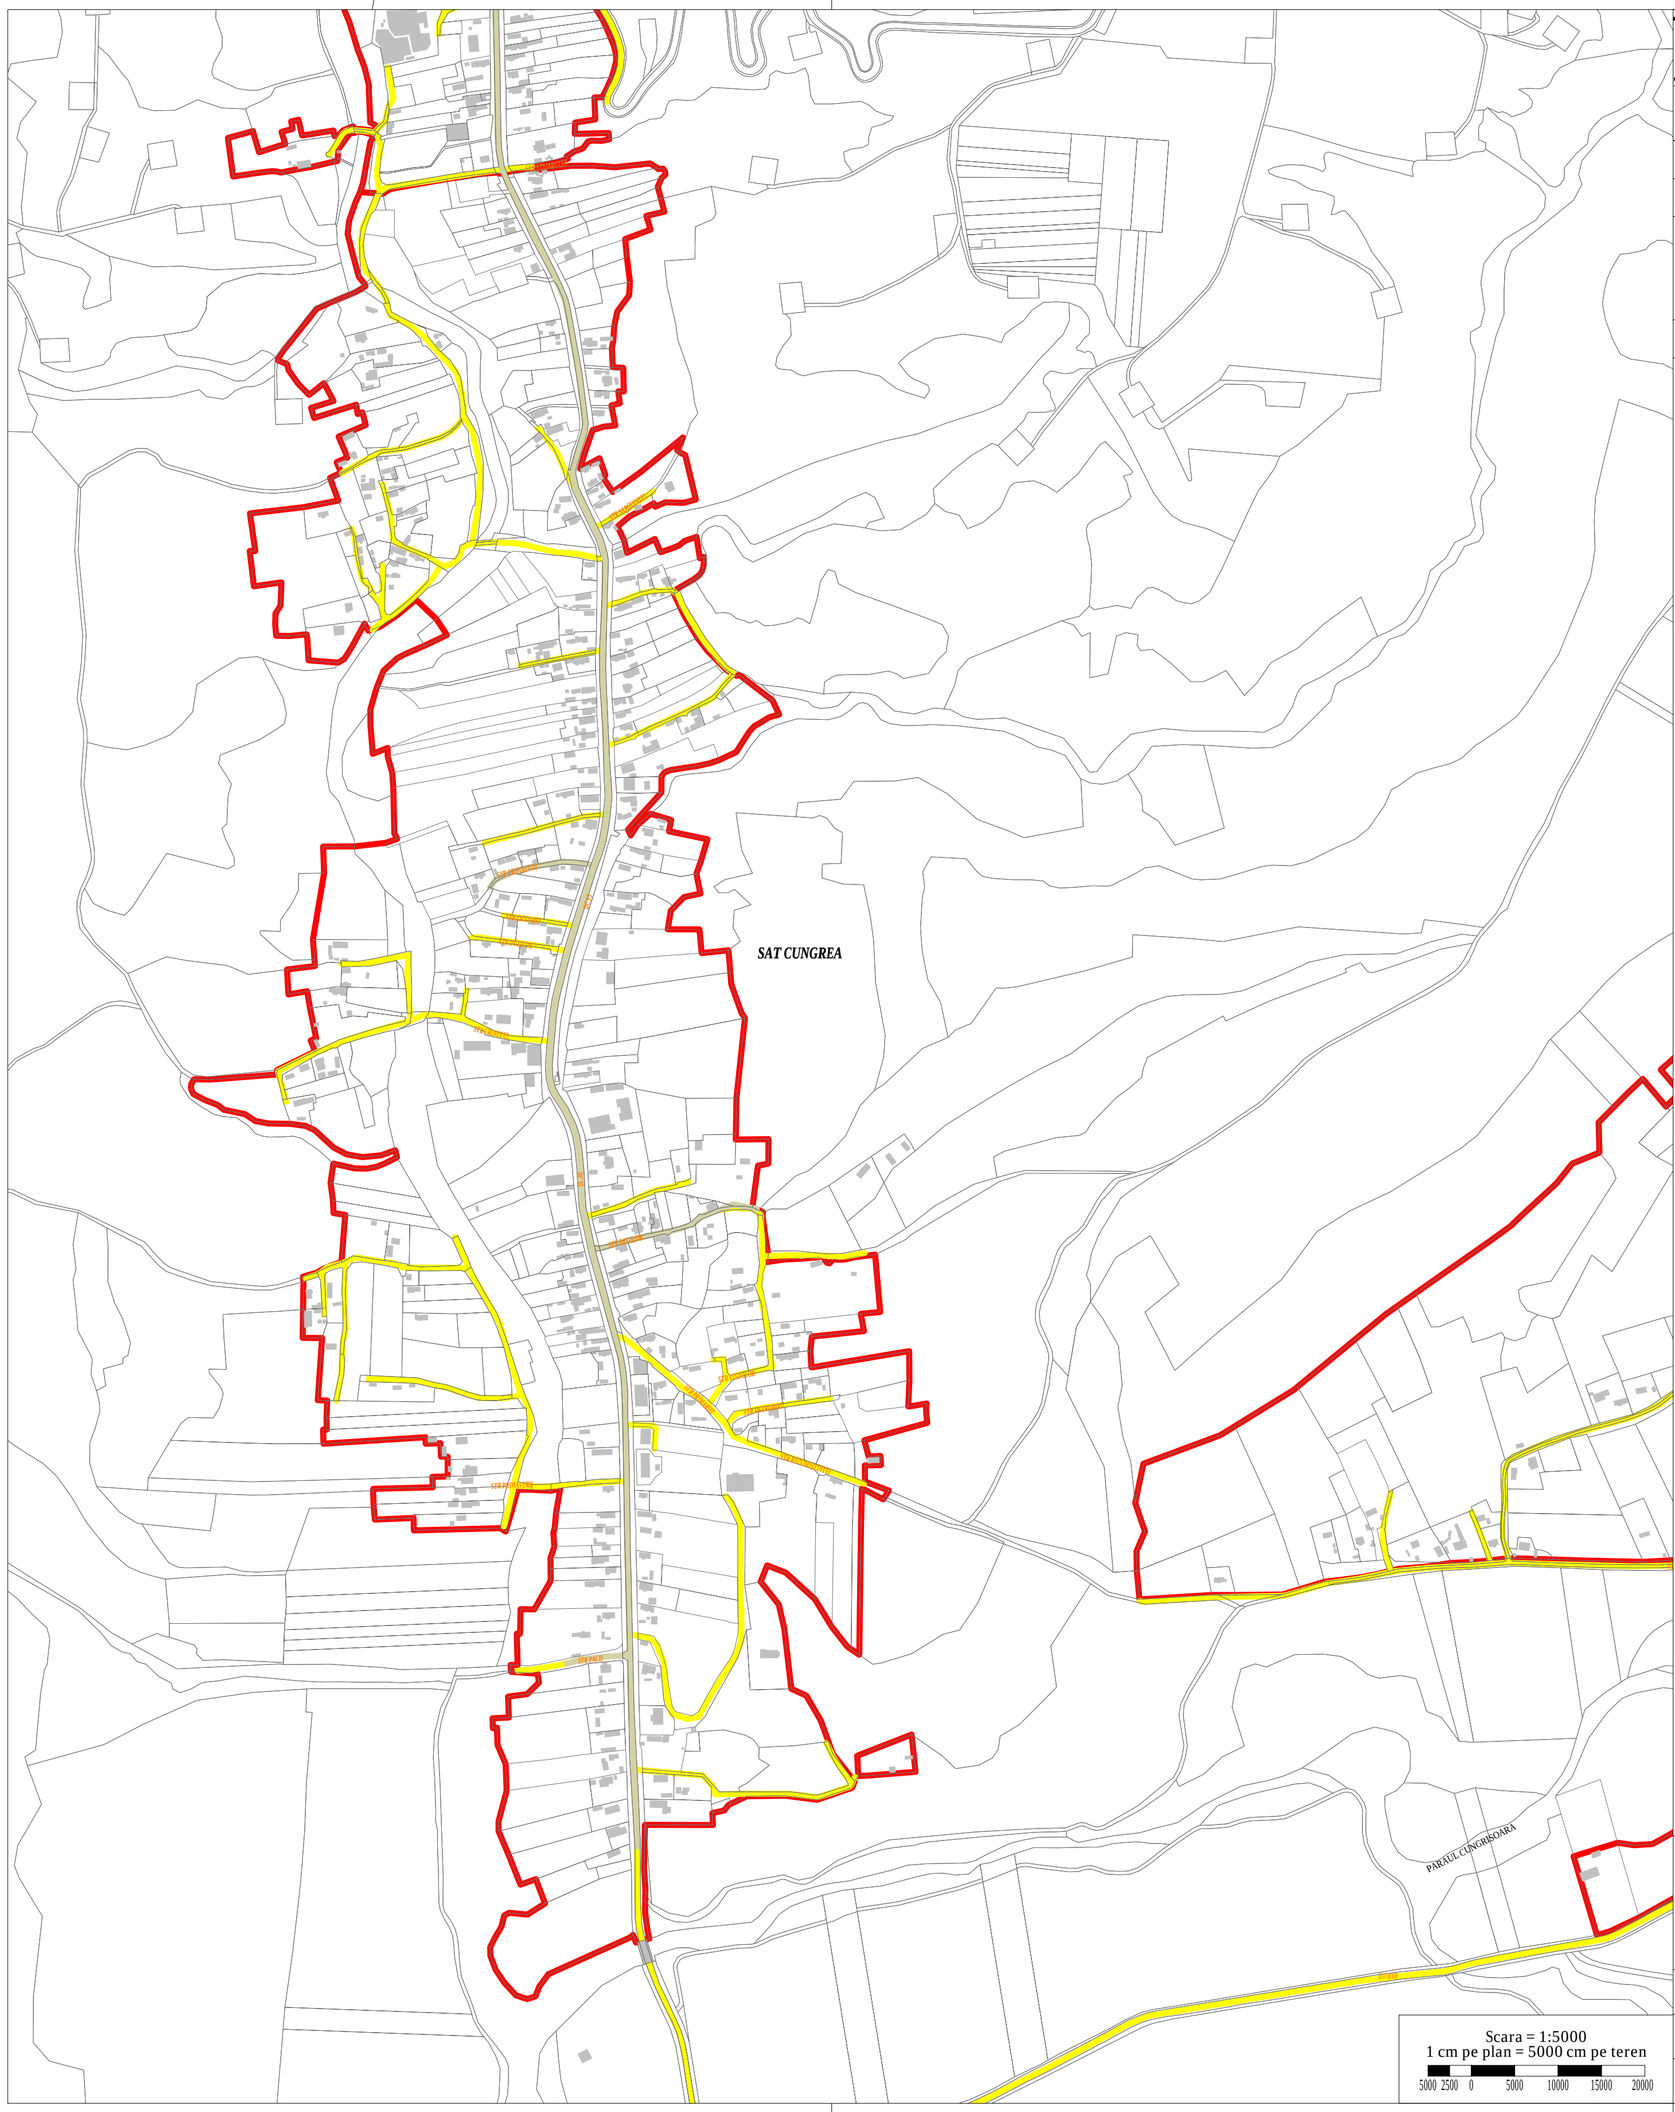

Scara = 1:5000
1 cm pe plan = 5000 cm pe teren
5000 2500 0 5000 10000 15000 20000

LEGENDĂ

LIMITE

- LIMITA UAT
- LIMITA INTRAVILANULUI PROPUS
- LIMITA SATE

ALIMENTARE CU GAZE

- REȚEA DE ALIMENTARE CU GAZE EXISTENTĂ
- REȚEA DE ALIMENTARE CU GAZE PROPUSĂ

PROIECTANT GENERAL:	URBAN OPEN GIS S.R.L. C.U.I. 34192482 J40/2669/2015 BUCUREȘTI SECTOR 3	**BENEFICIAR** COMUNA CUNGREA, JUDETUL OLT	
		DENUMIRE PROIECT ELABORARE PLAN URBANISTIC GENERAL Comuna Cungrea, Judetul Olt	
SEF PROIECT	Urb. Georgiana PIRVU	Pirvu Georgiana O = URBAN OPEN G.I.S. S.R.L. T = urb. Specialist RUR lit. D,D3,DZ0,E,G9-GIS 08/08/2025 15:34:38 UTC+02	**DENUMIRE PLANSA** REGLEMENTĂRI URBANISTICE. ALIMENTAREA CU GAZE **SAT CUNGREA 4 / 7**
PROIECTAT / DESENAT	Urb. Vlad DOBRESCU Urb. Bianca VOCHINĂ		
PROIECT DU41	**FAZA** P.U.G.	**PLANSA** 4.4	**DATA** AUGUST 2025 / **SCARA** 1:5000