






LEGENDĂ

LIMITE


-  LIMITA UAT
-  LIMITA INTRAVILANULUI PROPUȘ

ALIMENTARE CU APĂ

-  REȚEA DE ALIMENTARE CU APĂ EXISTENTĂ
-  REȚEA DE ALIMENTARE CU APĂ PROPUȘĂ

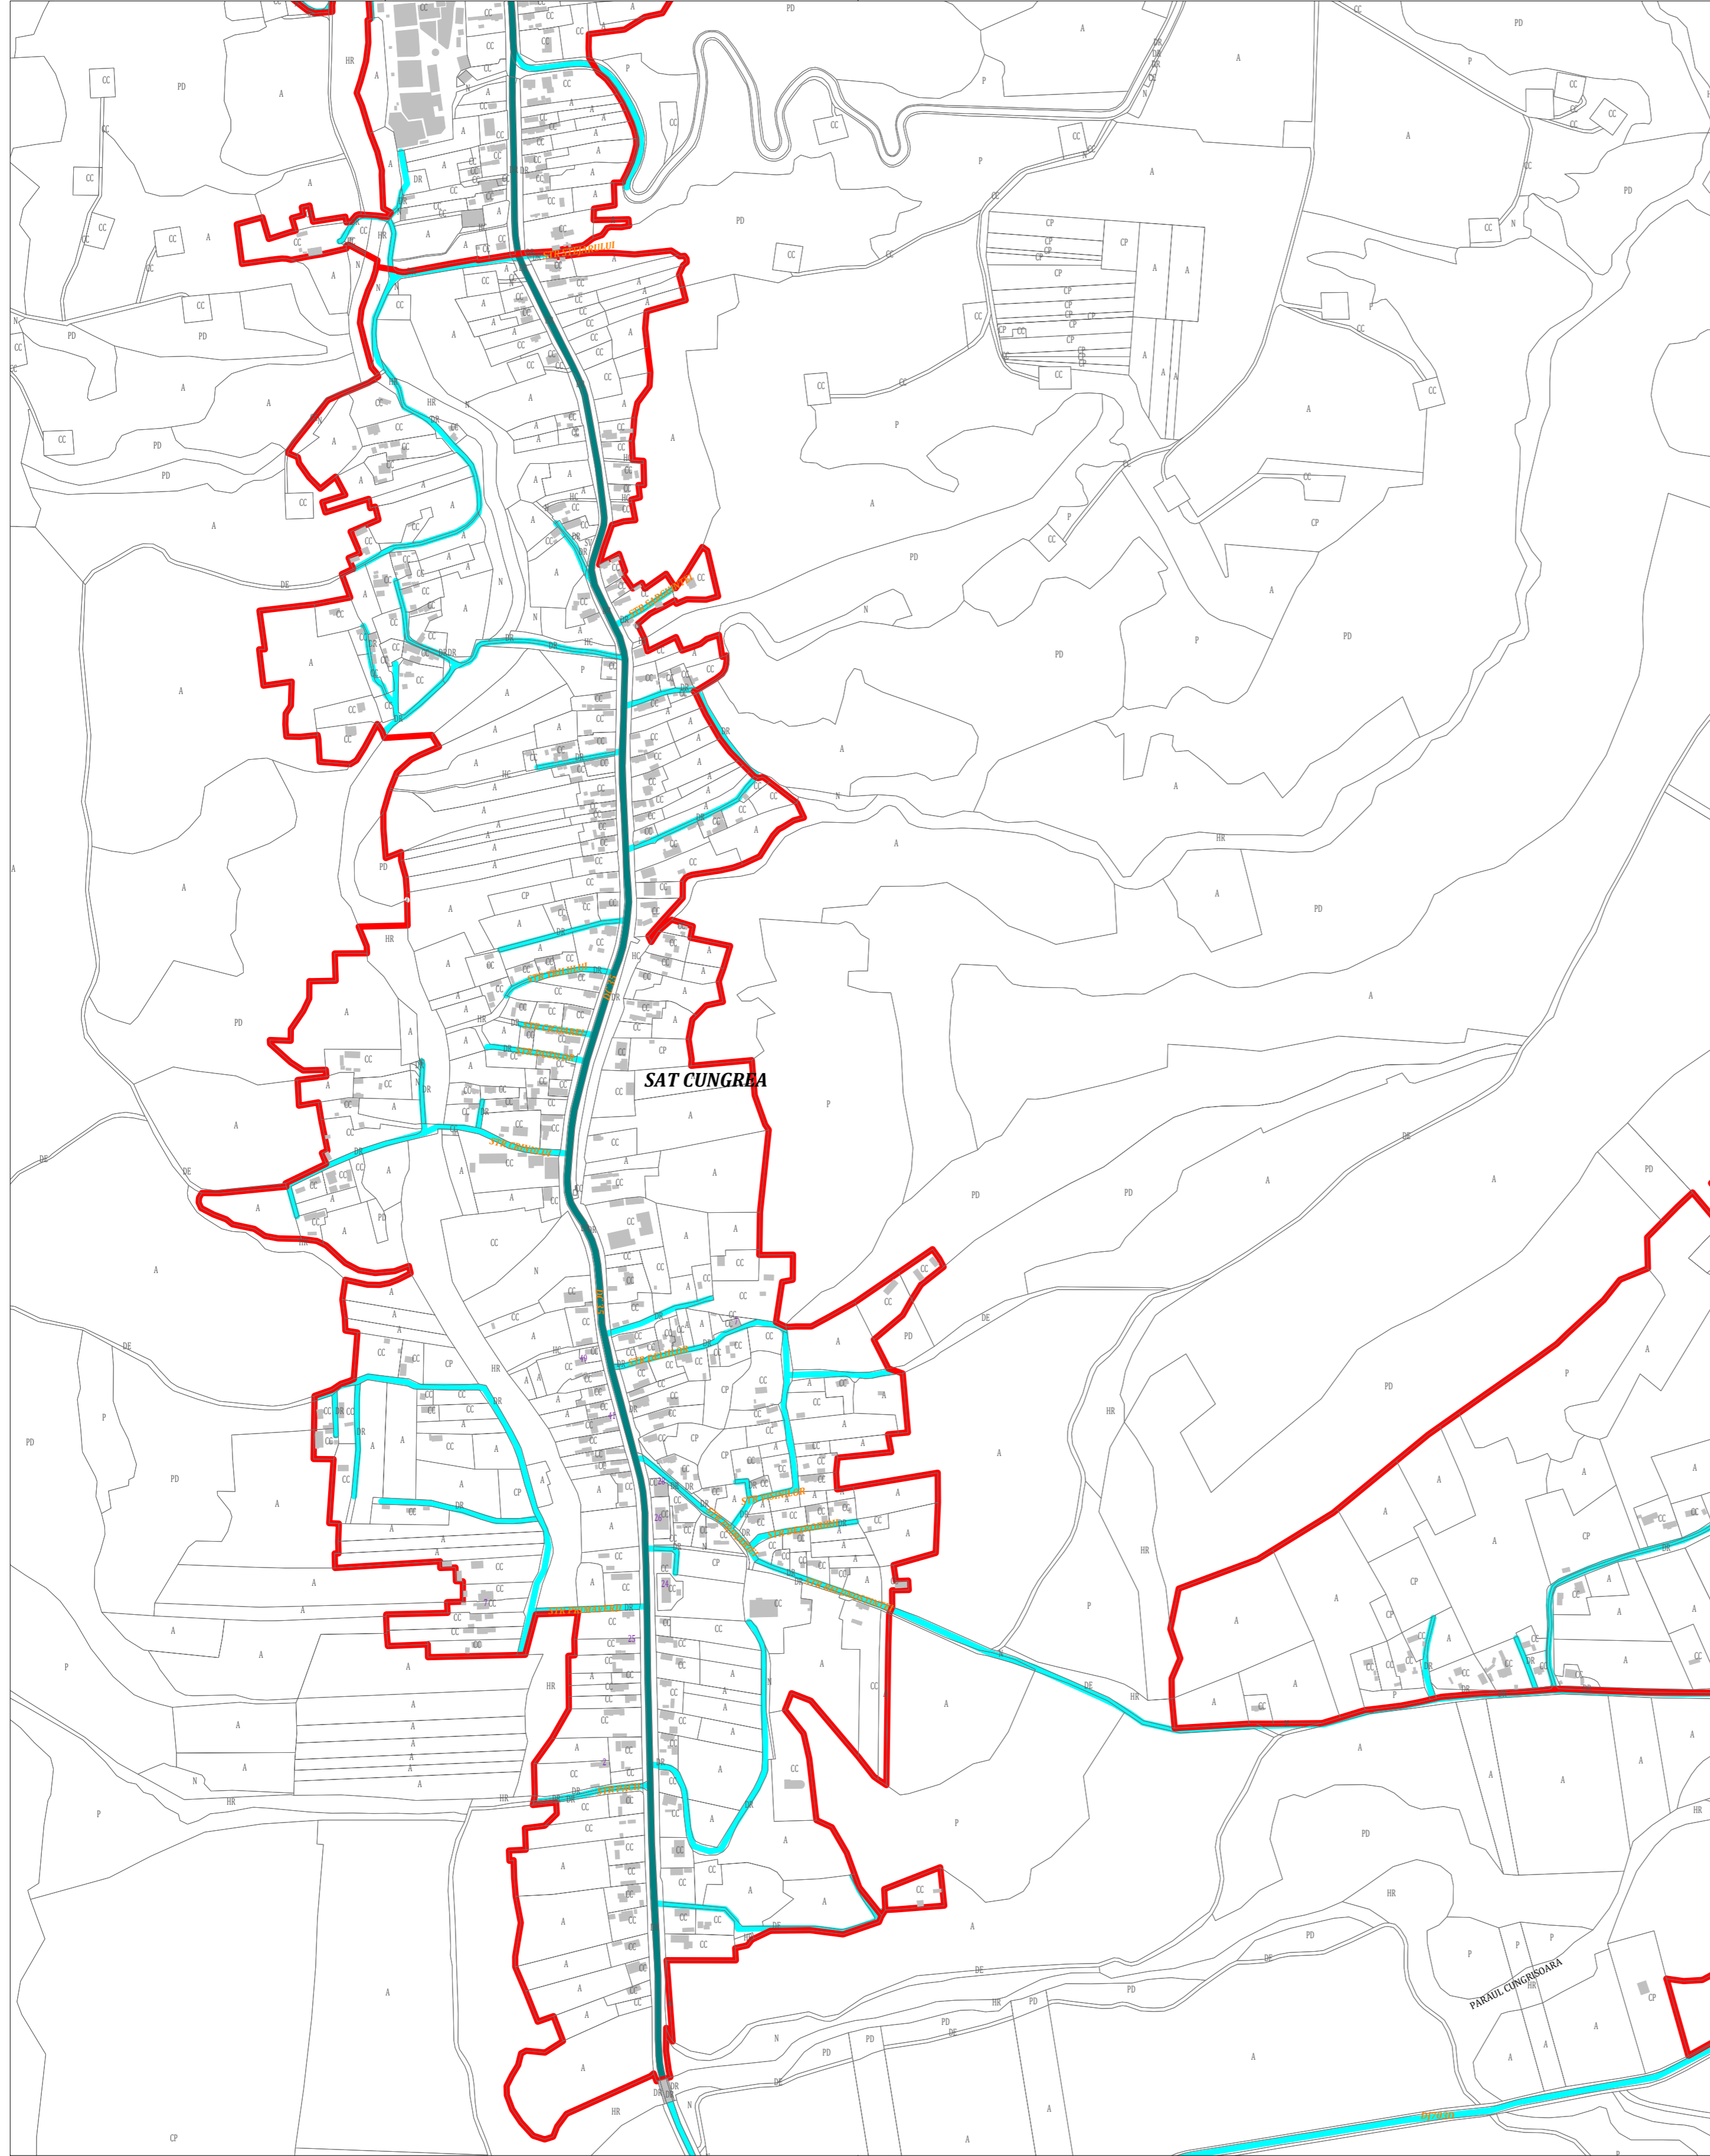

PROIECTANT GENERAL: URBAN OPEN GIS S.R.L.

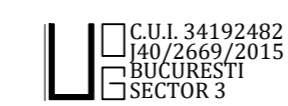

BENEFICIAR
COMUNA CUNGREA, JUDEȚUL OLT

DENUMIRE PROIECT
ELABORARE PLAN URBANISTIC GENERAL
Comuna Cungrea, Judetul Olt

SEF PROIECT

Urb. Georgiana PIRVU

PROIECTAT/ DESENAT

Urb. Andreea BĂCANU

PROIECT
DU41

FAZA
P.U.G.

PLANSA
4.1

DATA
IUNIE 2022

DENUMIRE PLANSA
REGLEMENTĂRI URBANISTICE.
ALIMENTARE CU APĂ
SAT CUNGREA 4/7

SCARA
1: 5.000